Ente Provincia dei Frati Minori di S. Maria delle Grazie
Convento Franscescano OFM SS. Annunziata
San Giorgio del Sannio

# LAVORI DI RISTRUTTURAZIONE E RIQUALIFICAZIONE DELL'AREA "CAMPO DEI MONACI" IN SAN GIORGIO DEL SANNIO ALLA VIA SANT'ANTONIO

## Progetto Esecutivo

**3** — Planimetria dello stato di fatto

| Visto: il committente | Il Progettista: Ing. LOMBARDI RAFFAELE |
|---|---|
| ENTE PROVINCIA FRATI MINORI – Viale San Lorenzo, 8 – 82100 BENEVENTO – CF. 80000510620 – Santa Maria delle Grazie | ORDINE DEGLI INGEGNERI DELLA PROVINCIA DI BENEVENTO – Ing. Raffaele Lombardi – N. 1246 |
| Rev.: 00 — Data: Settembre 2020 | |

FOTO 1

FOTO 2
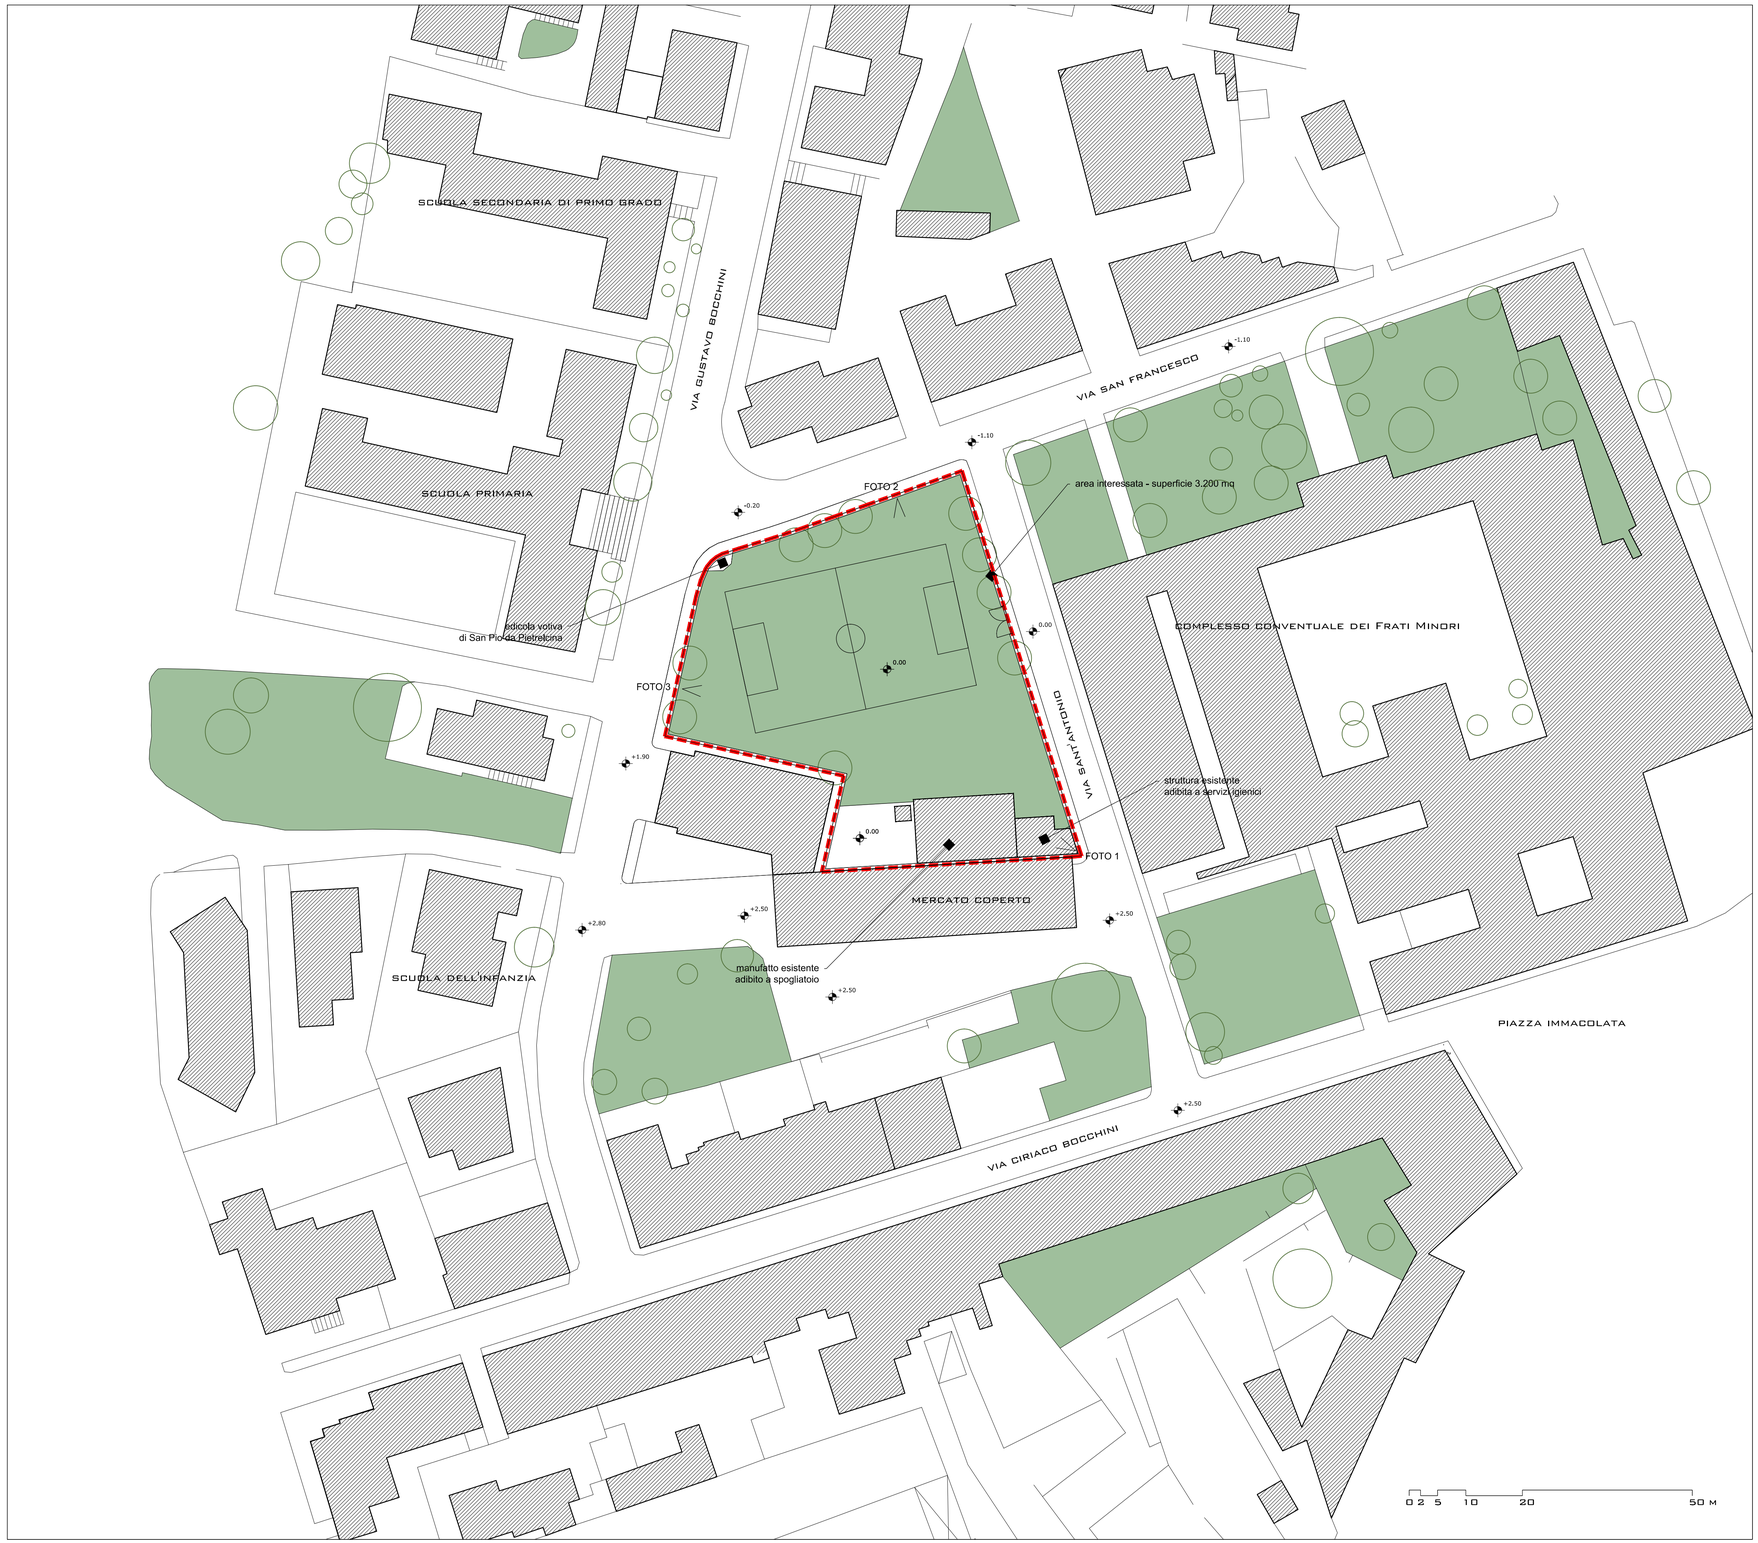
FOTO 3