



ENTE PROVINCIA DEI FRATI MINORI DI S. MARIA DELLE GRAZIE  
 CONVENTO FRANCESCANO OFM SS. ANNUNZIATA  
 SAN GIORGIO DEL SANNIO



LAVORI DI RISTRUTTURAZIONE E  
 RIQUALIFICAZIONE DELL'AREA "CAMPO DEI  
 MONACI" IN SAN GIORGIO DEL SANNIO  
 ALLA VIA SANT'ANTONIO

PROGETTO ESECUTIVO

4.2

PROGETTO  
 PARTICOLARE CORPO  
 SPOGLIATOI  
 PIANTE E SEZIONE

Visto: il committente


Il Progettista: Ing. LOMBARDI RAFFAELE




Rev.: 01

Data: Marzo 2023


COPERTURA

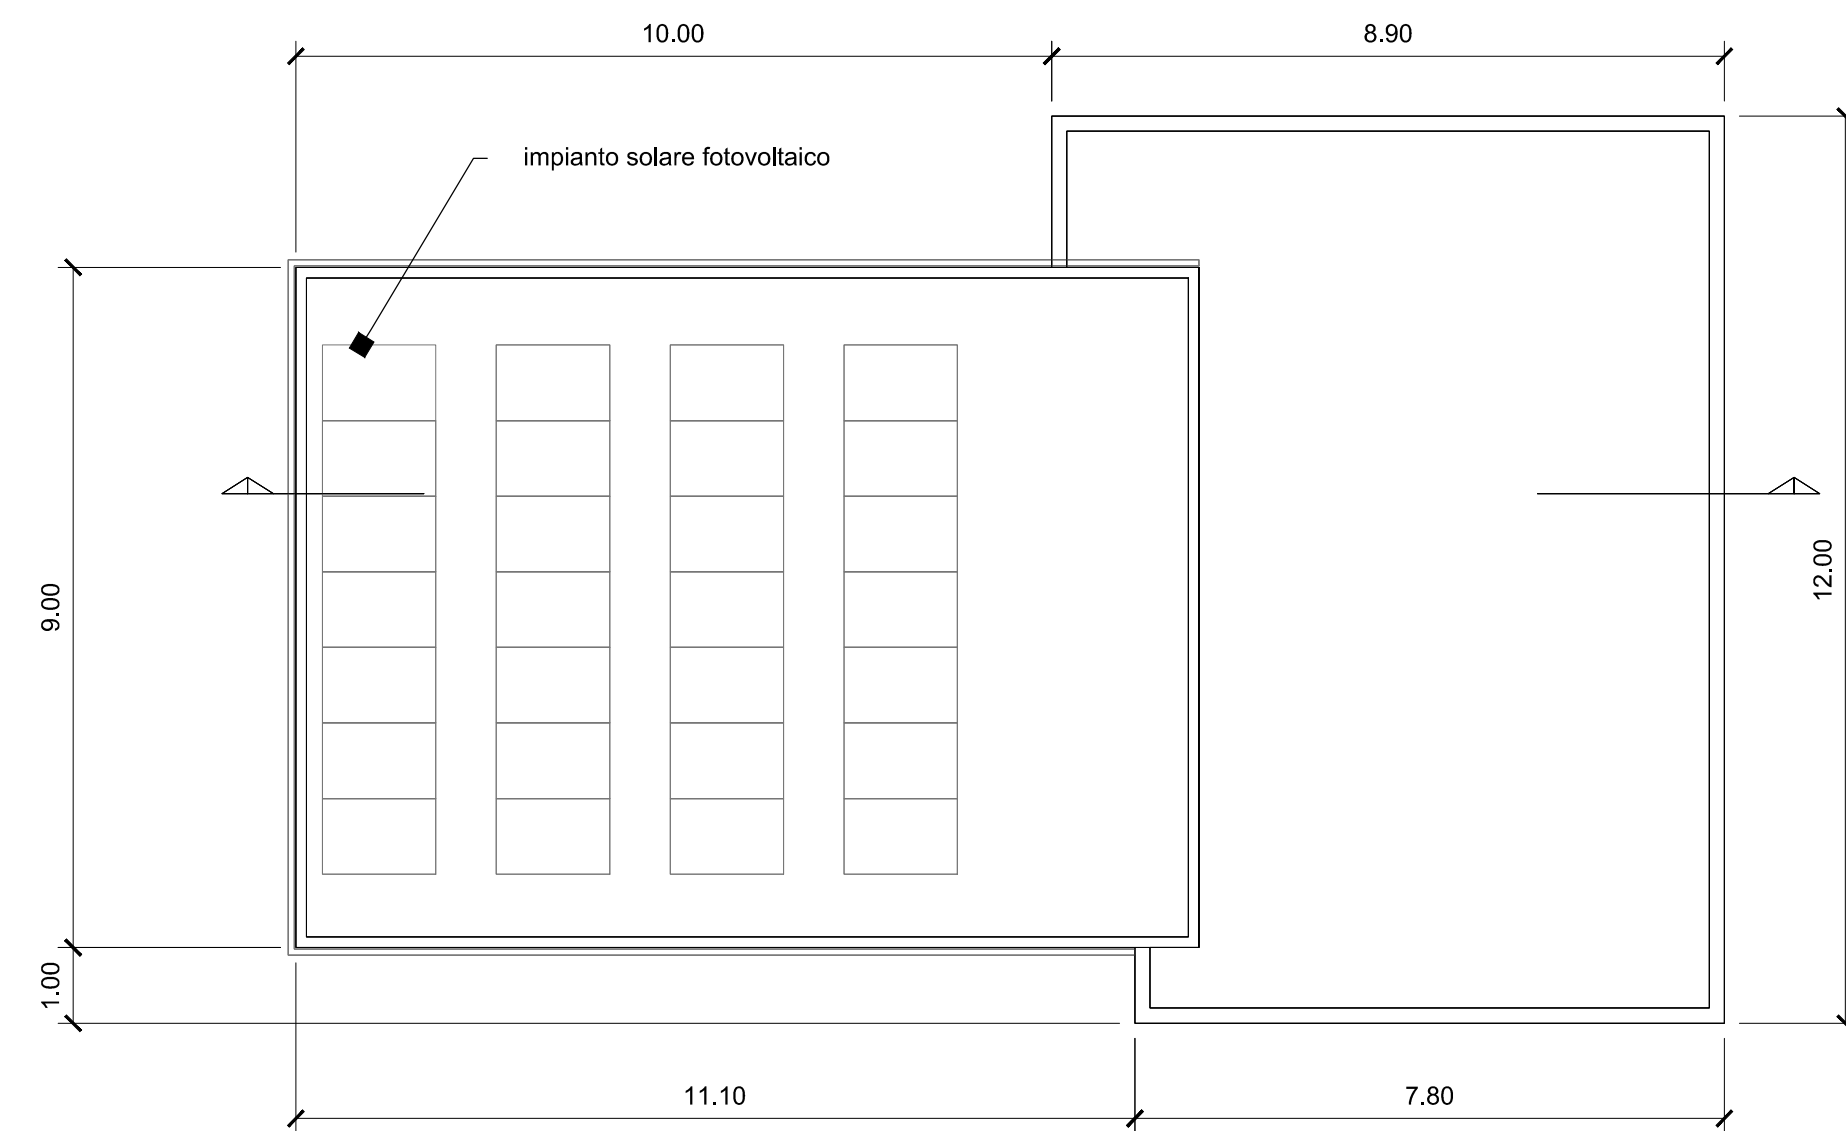

PIANO TERRA

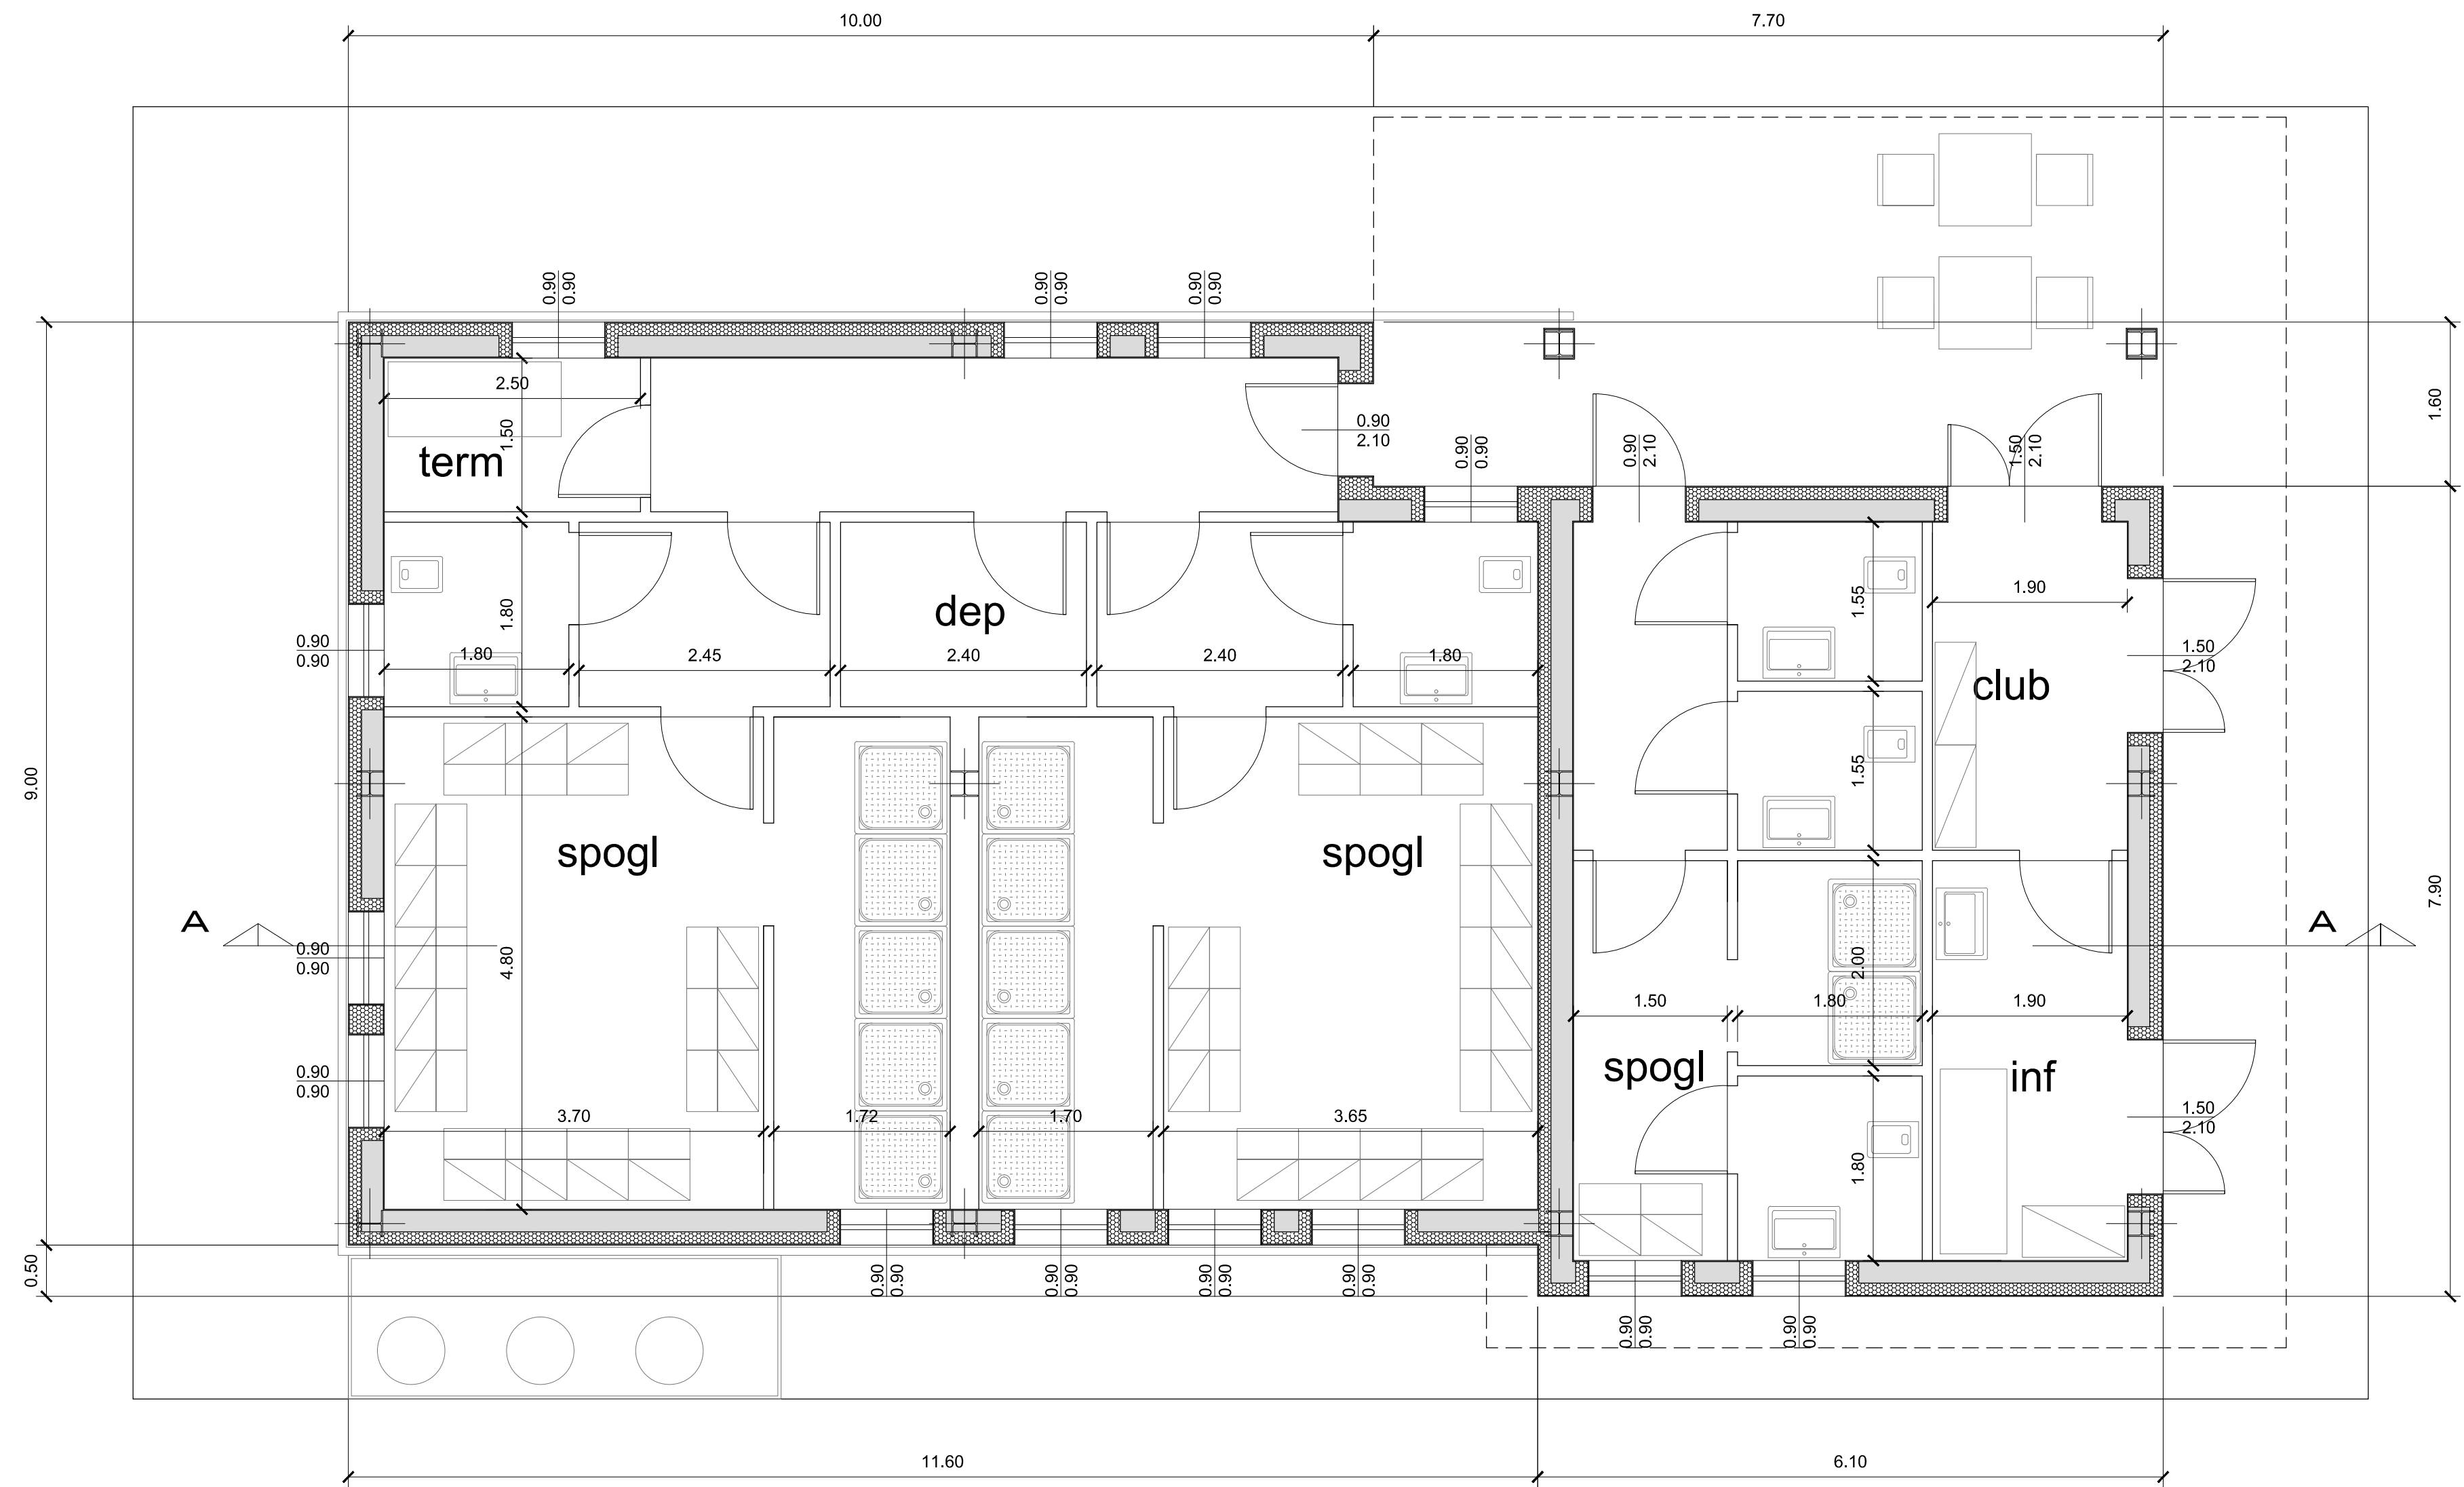

SEZIONE A-A

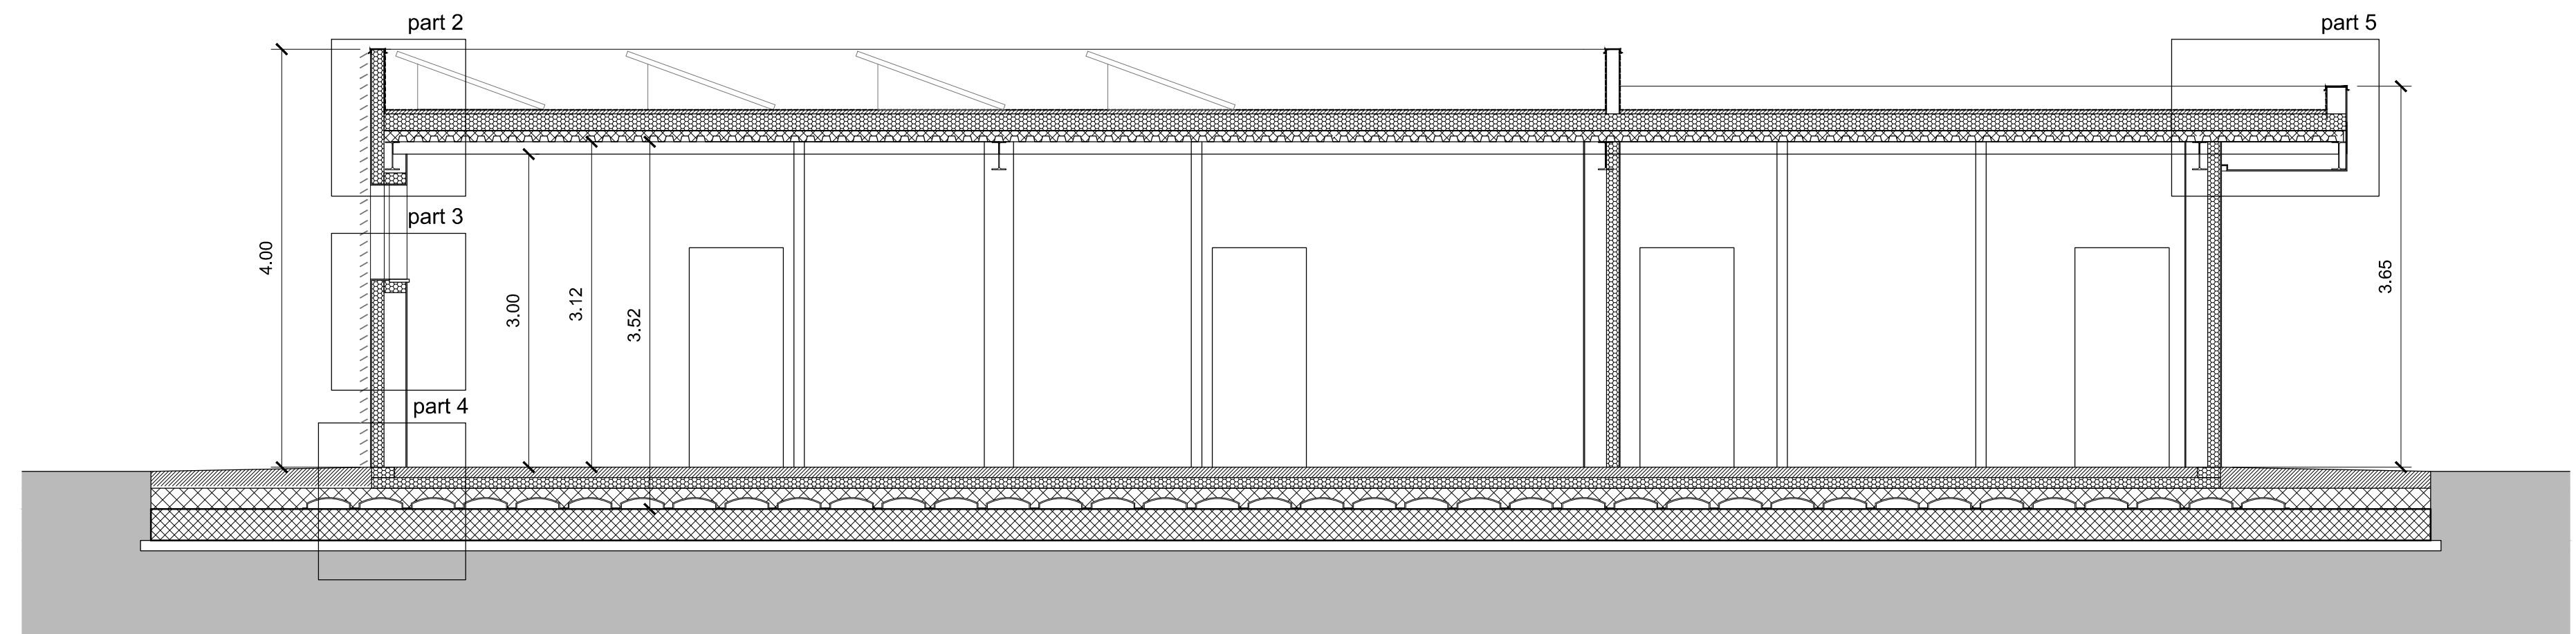

0 0.5 1 2 5 M