



LAVORI DI RISTRUTTURAZIONE E  
 RIQUALIFICAZIONE DELL'AREA "CAMPO DEI  
 MONACI" IN SAN GIORGIO DEL SANNO  
 ALLA VIA SANT'ANTONIO

PROGETTO ESECUTIVO


4.3

PROGETTO  
 PARTICOLARE CORPO  
 SPOGLIATOI  
 PROSPETTI

Visto: il committente



Il Progettista: Ing. LOMBARDI RAFFAELE

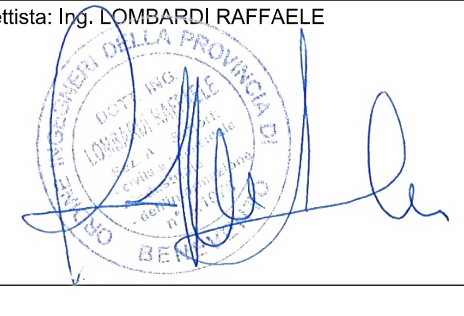


Rev.: 01


Data: Marzo 2023




PROSPETTO ANTERIORE

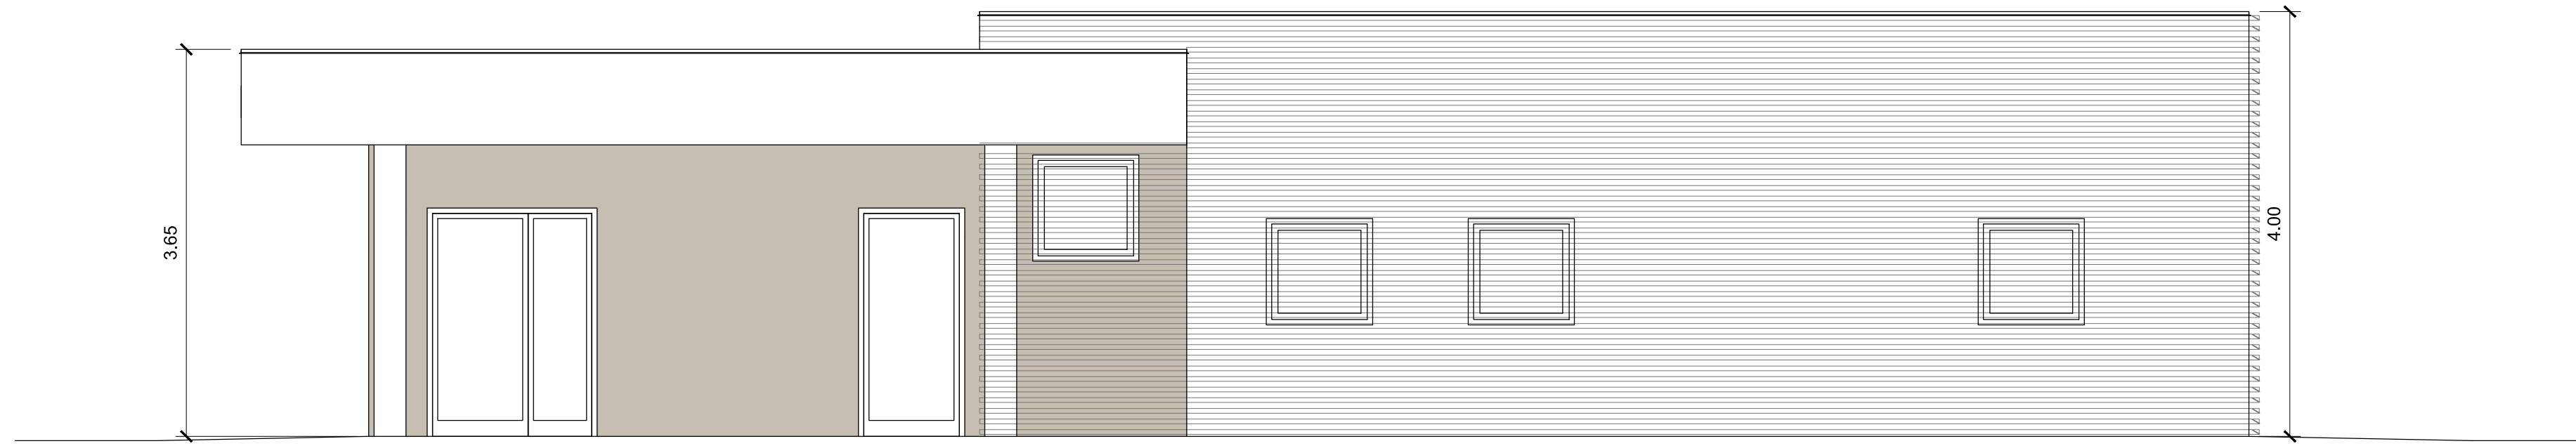

PROSPETTO POSTERIORE

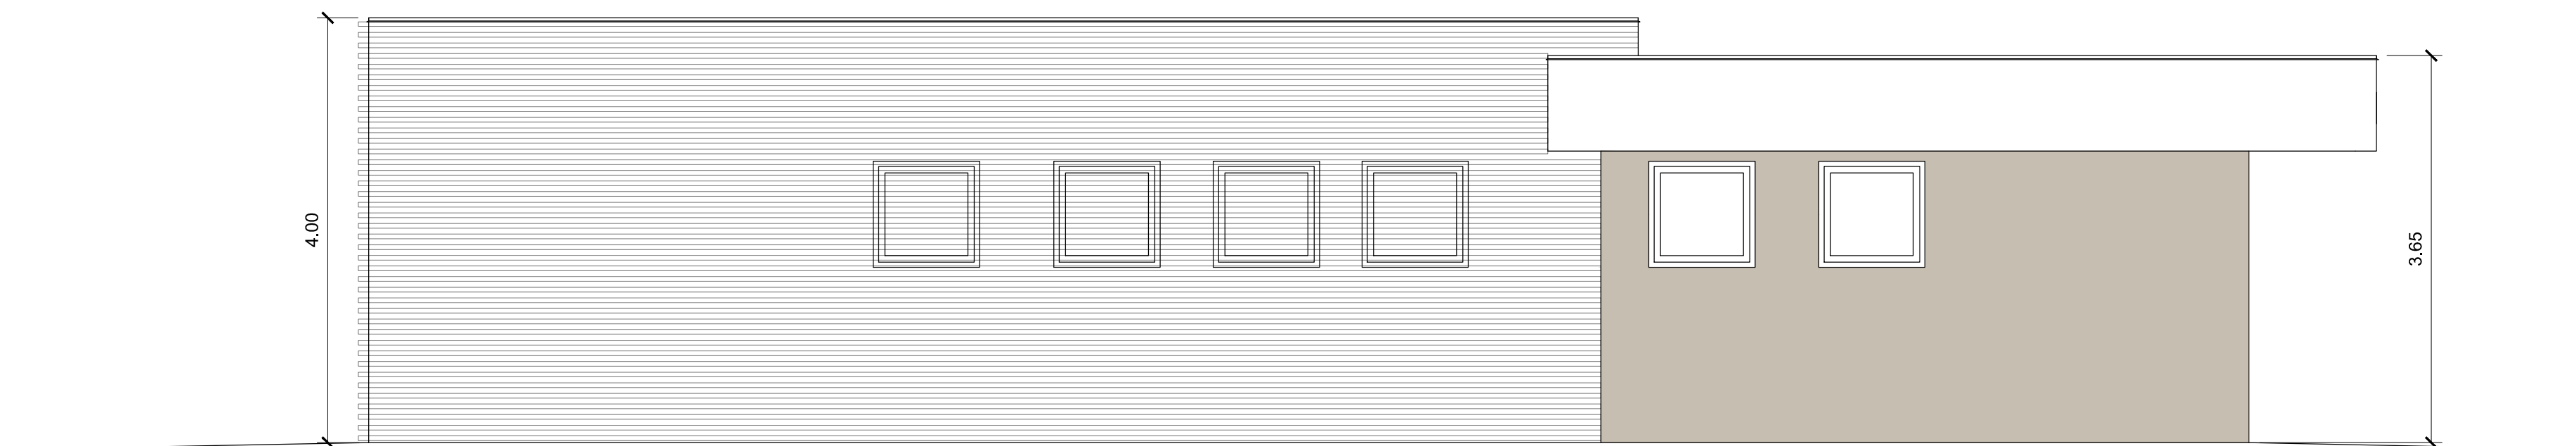

PROSPETTO LATERALE DESTRO

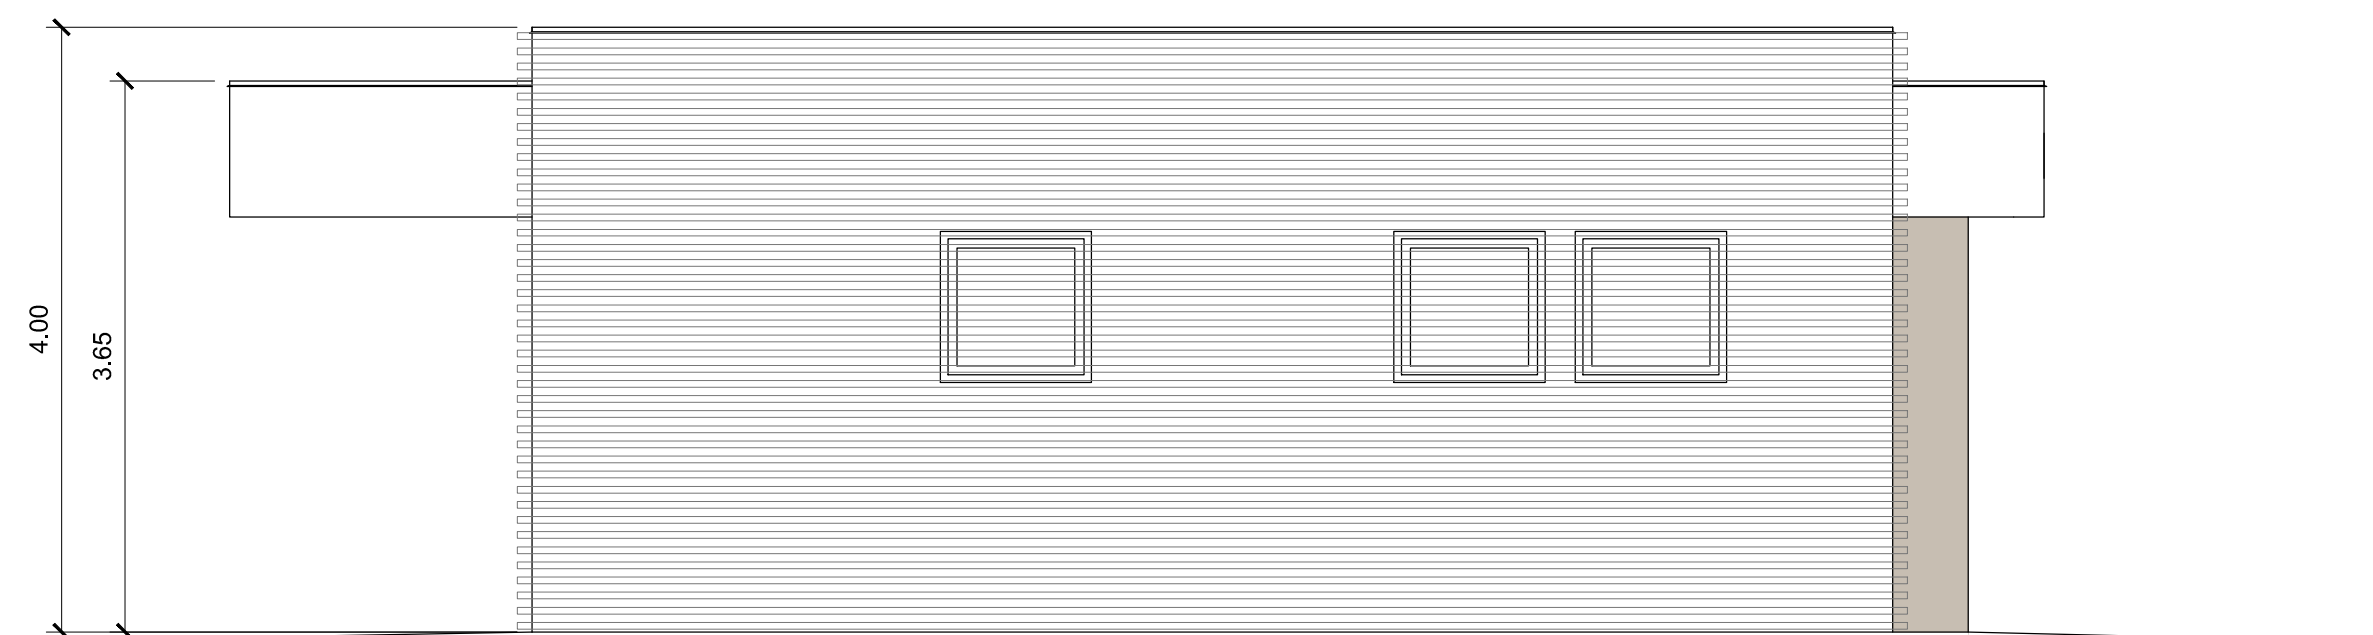

PROSPETTO LATERALE SINISTRO

