



LAVORI DI RISTRUTTURAZIONE E  
RIQUALIFICAZIONE DELL'AREA "CAMPO DEI  
MONACI" IN SAN GIORGIO DEL SANNO  
ALLA VIA SANT'ANTONIO

PROGETTO ESECUTIVO

6.4

STRUTTURE  
CARPENTERIA FONDAZIONI

Visto: Il committente

Il Progettista: Ing. LOMBARDI RAFFAELE

Rev.: 01



Data: Marzo 2023

MATERIALI UTILIZZATI  
per fondazione:  
Calcestruzzo C25/30  
Acciaio per armatura B450C

per sovrastruttura:  
Acciaio per profili aperti S275  
Acciaio per piastre e saldature S235  
Bulloni e tirafondi Classe 8.8  
Lamiera grecata solaio tipo Metecno® A55/P600  
Calcestruzzo C25/30  
Acciaio per armatura B450C  
Connettori a taglio tipo Tecnarica® CTF12/105

NOTE:  
Cordoni di saldatura spessore 10 mm

CARPENTERIA FONDAZIONI E DISPOSIZIONE COLONNE

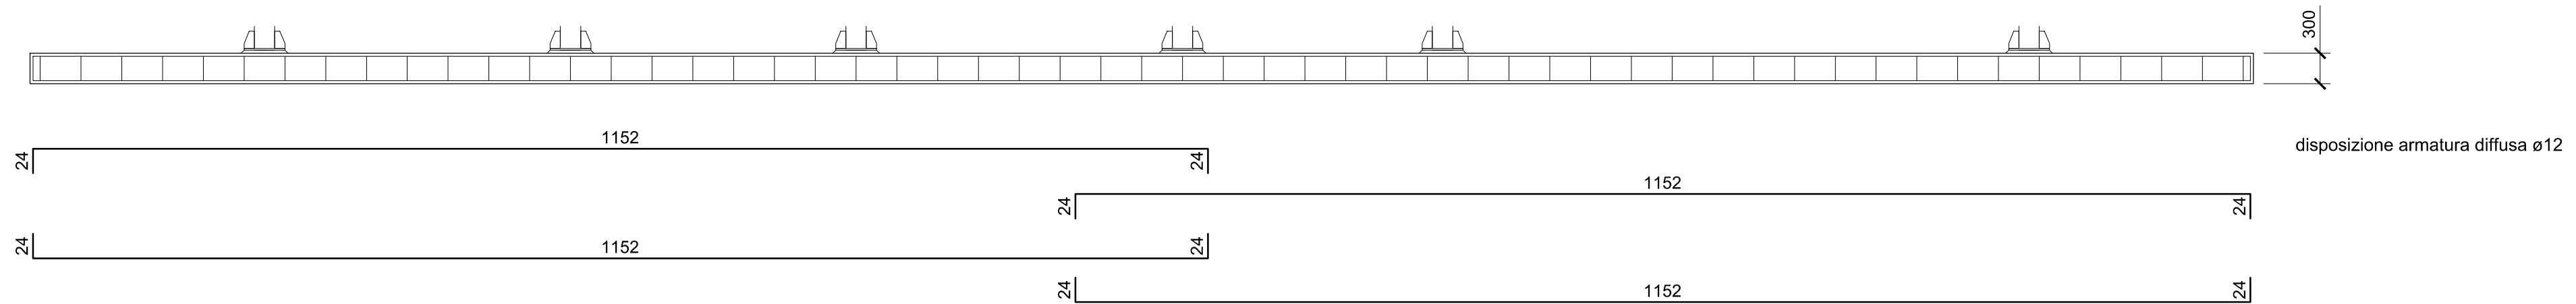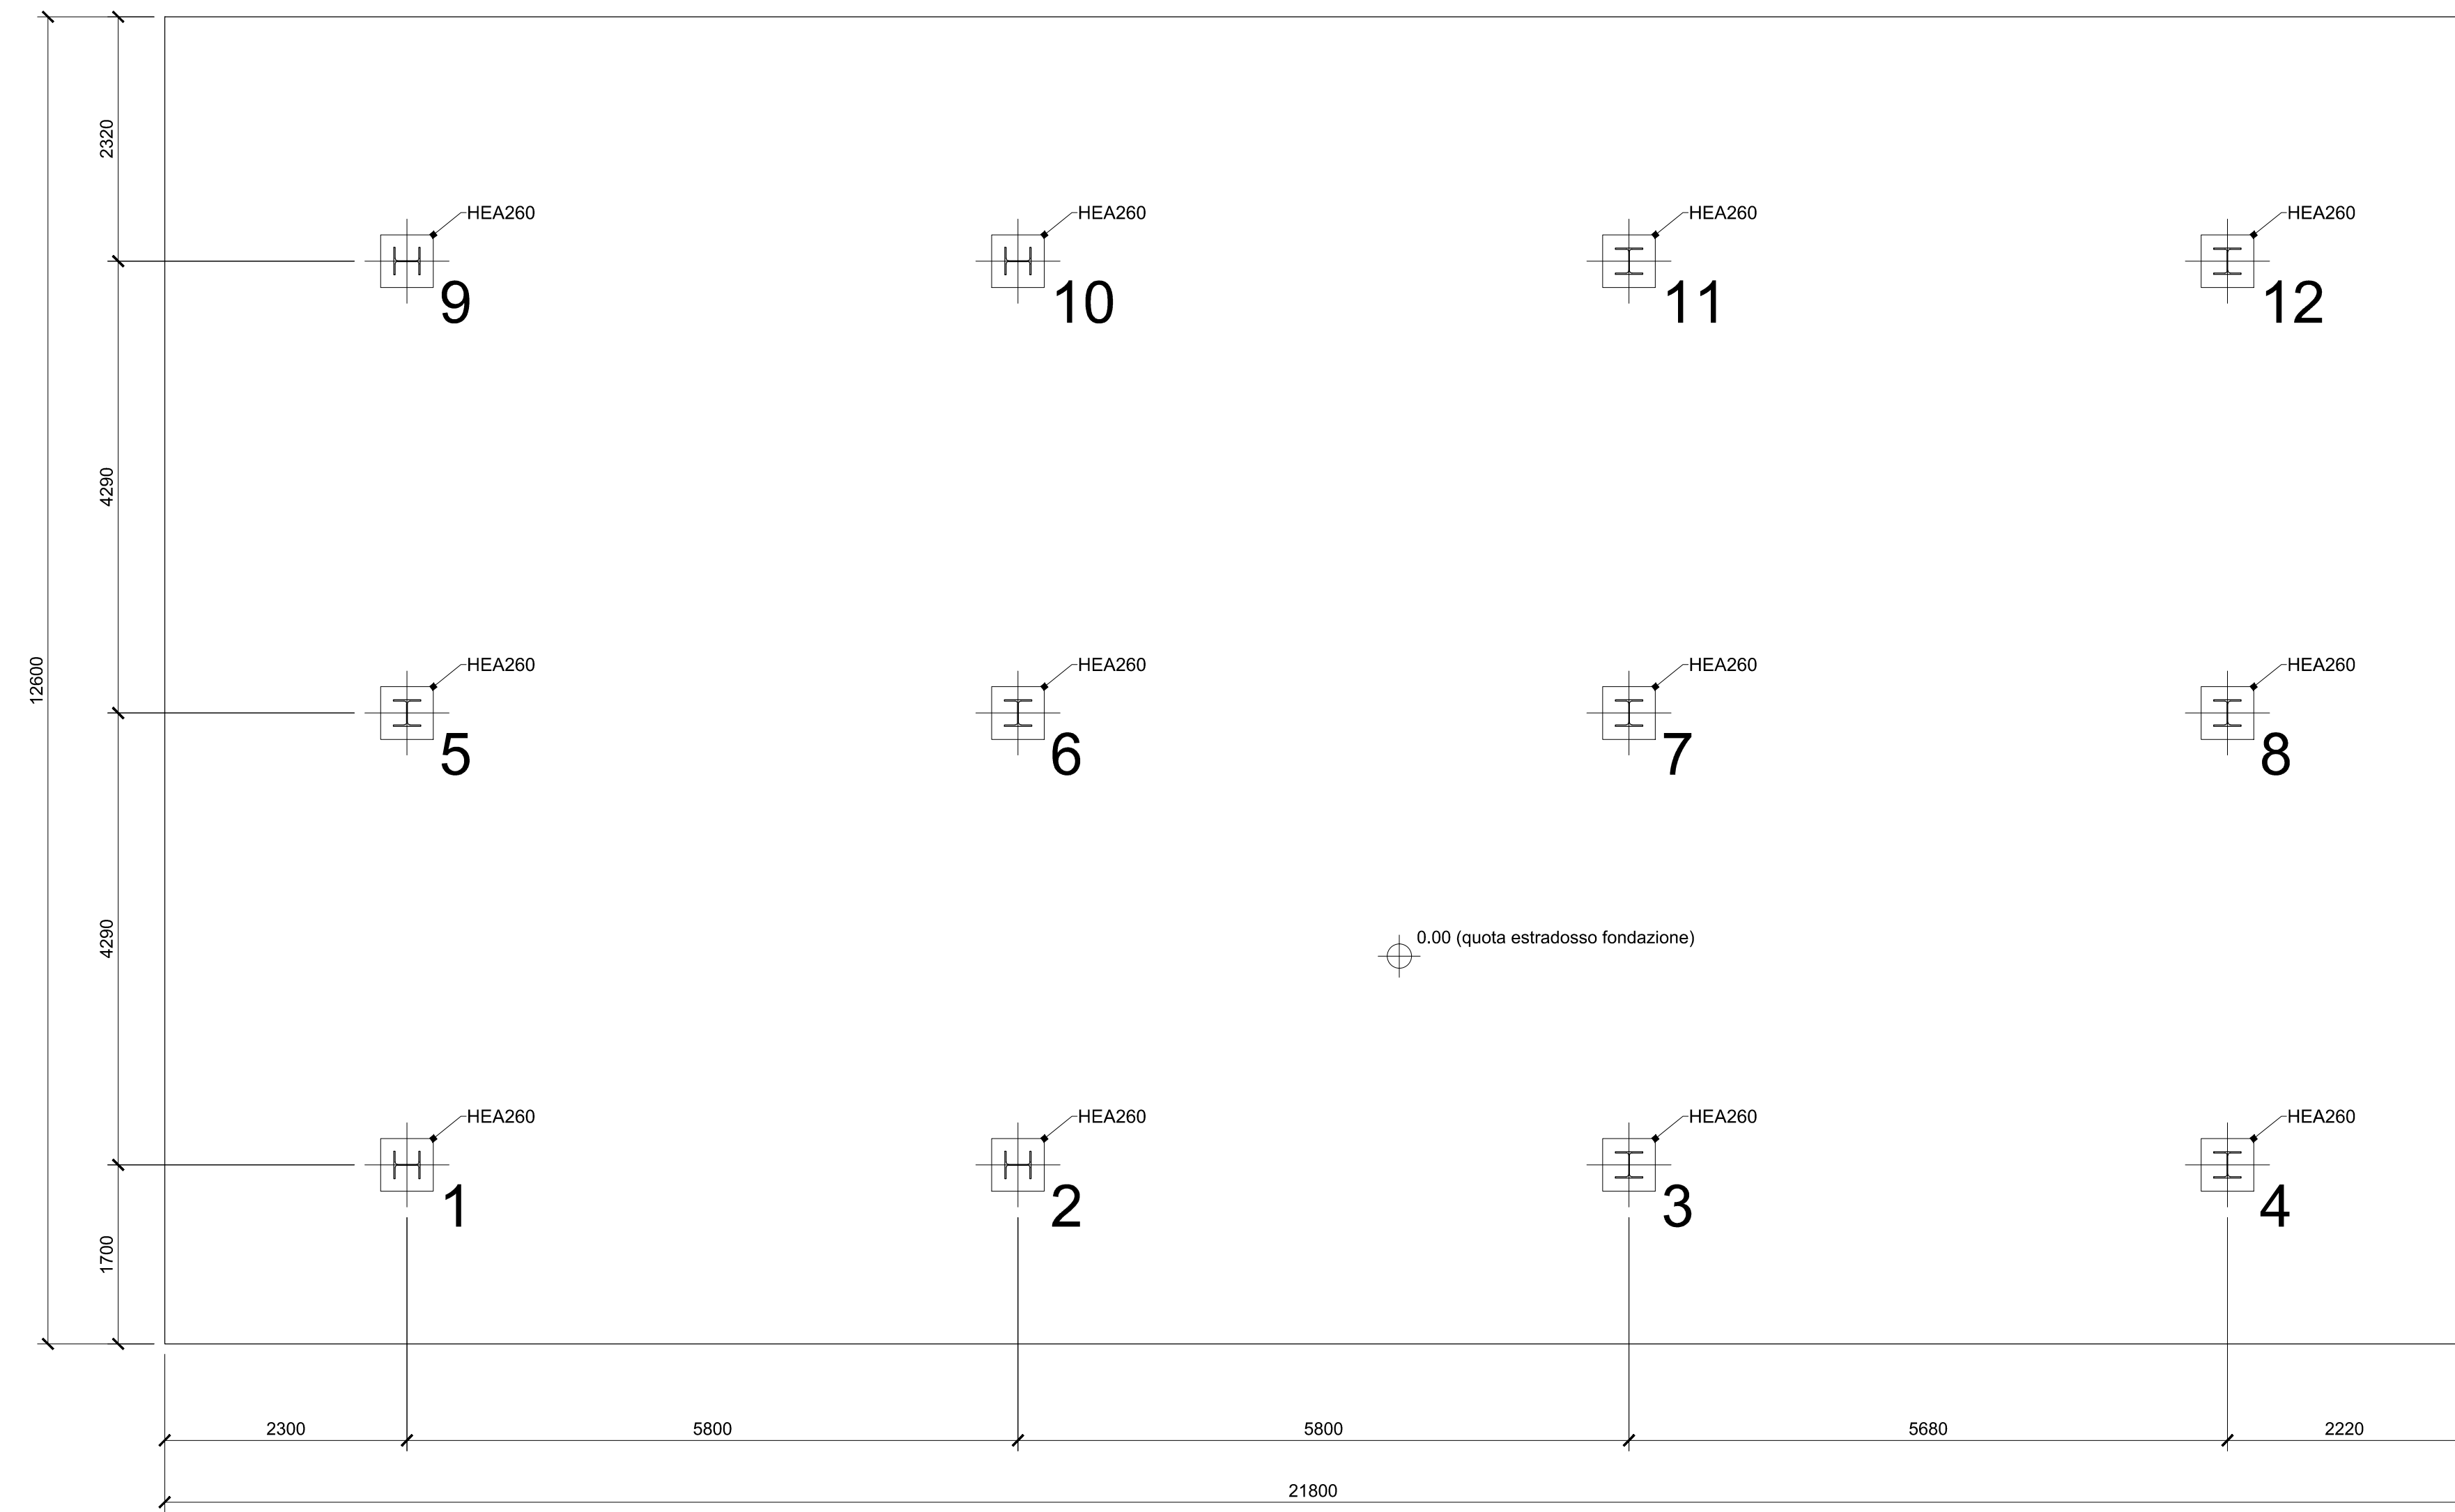

PARTICOLARE ATTACCO COLONNE

