



ENTE PROVINCIA DEI FRATI MINORI DI S. MARIA DELLE GRAZIE  
CONVENTO FRANCESCANO OFM SS. ANNUNZIATA  
SAN GIORGIO DEL SANNIO



LAVORI DI RISTRUTTURAZIONE E  
RIQUALIFICAZIONE DELL'AREA "CAMPO DEI  
MONACI" IN SAN GIORGIO DEL SANNIO  
ALLA VIA SANT'ANTONIO

PROGETTO ESECUTIVO


9.2

IMPIANTO IDRICO  
IMPIANTO IDRICO DI  
ADDUZIONE E SCARICO  
SPOGLIATOI

Visto: il committente




Il Progettista: Ing. LOMBARDO RAFFAELE

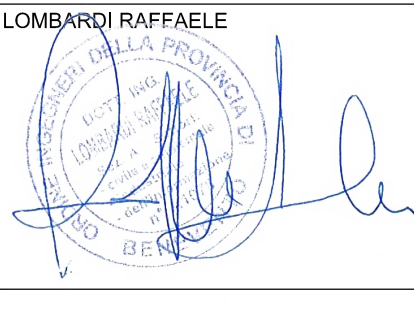

Rev.: 01

Data: Marzo 2023

### LINEA DI ADDUZIONE

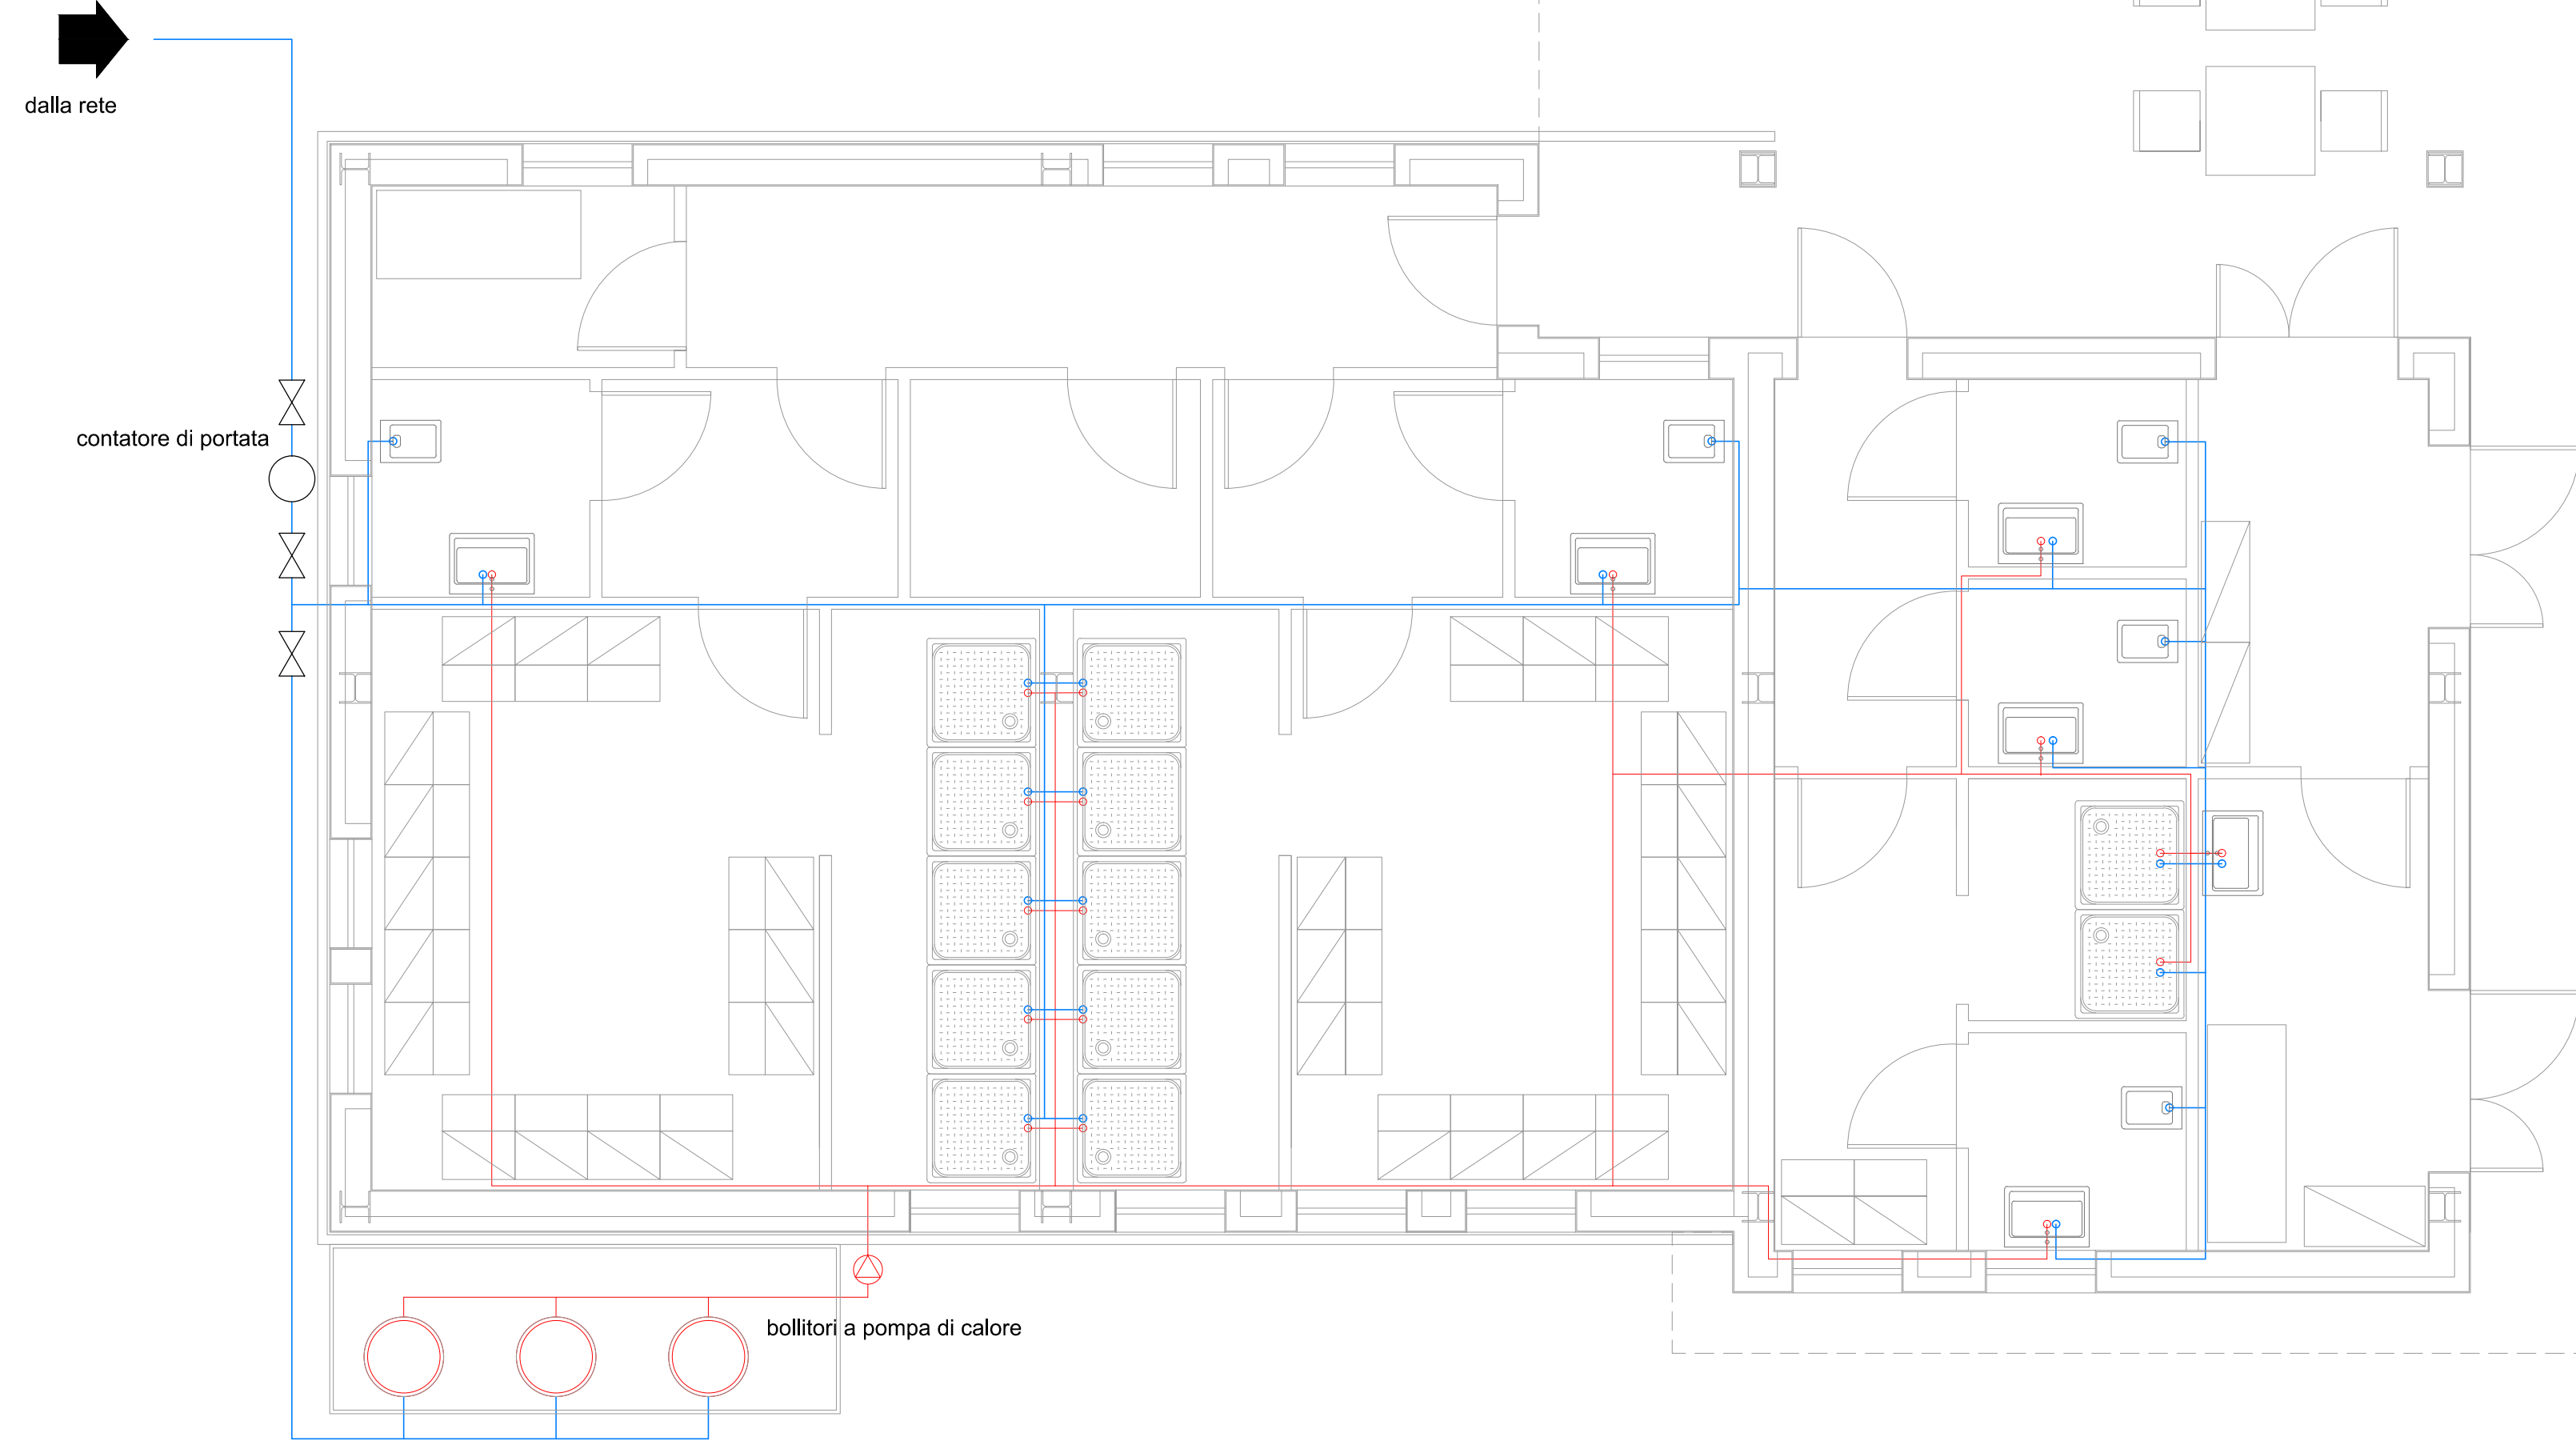

### LINEA DI SCARICO

