



ENTE PROVINCIA DEI FRATI MINORI DI S. MARIA DELLE GRAZIE
CONVENTO FRANCISCANO OFM SS. ANNUNZIATA
SAN GIORGIO DEL SANNOIO



LAVORI DI RISTRUTTURAZIONE E
RIQUALIFICAZIONE DELL'AREA "CAMPO DEI
MONACI" IN SAN GIORGIO DEL SANNOIO
ALLA VIA SANT'ANTONIO

PROGETTO ESECUTIVO

8.2

IMPIANTO ELETTRICO
SCHEMA ELETTRICO
UNIFILARE CAMPO DA GIOCO

Visto: Il committente




Il Progettista: Ing. LOMBARDI RAFFAELE



Rev.: 01

Data: Marzo 2023

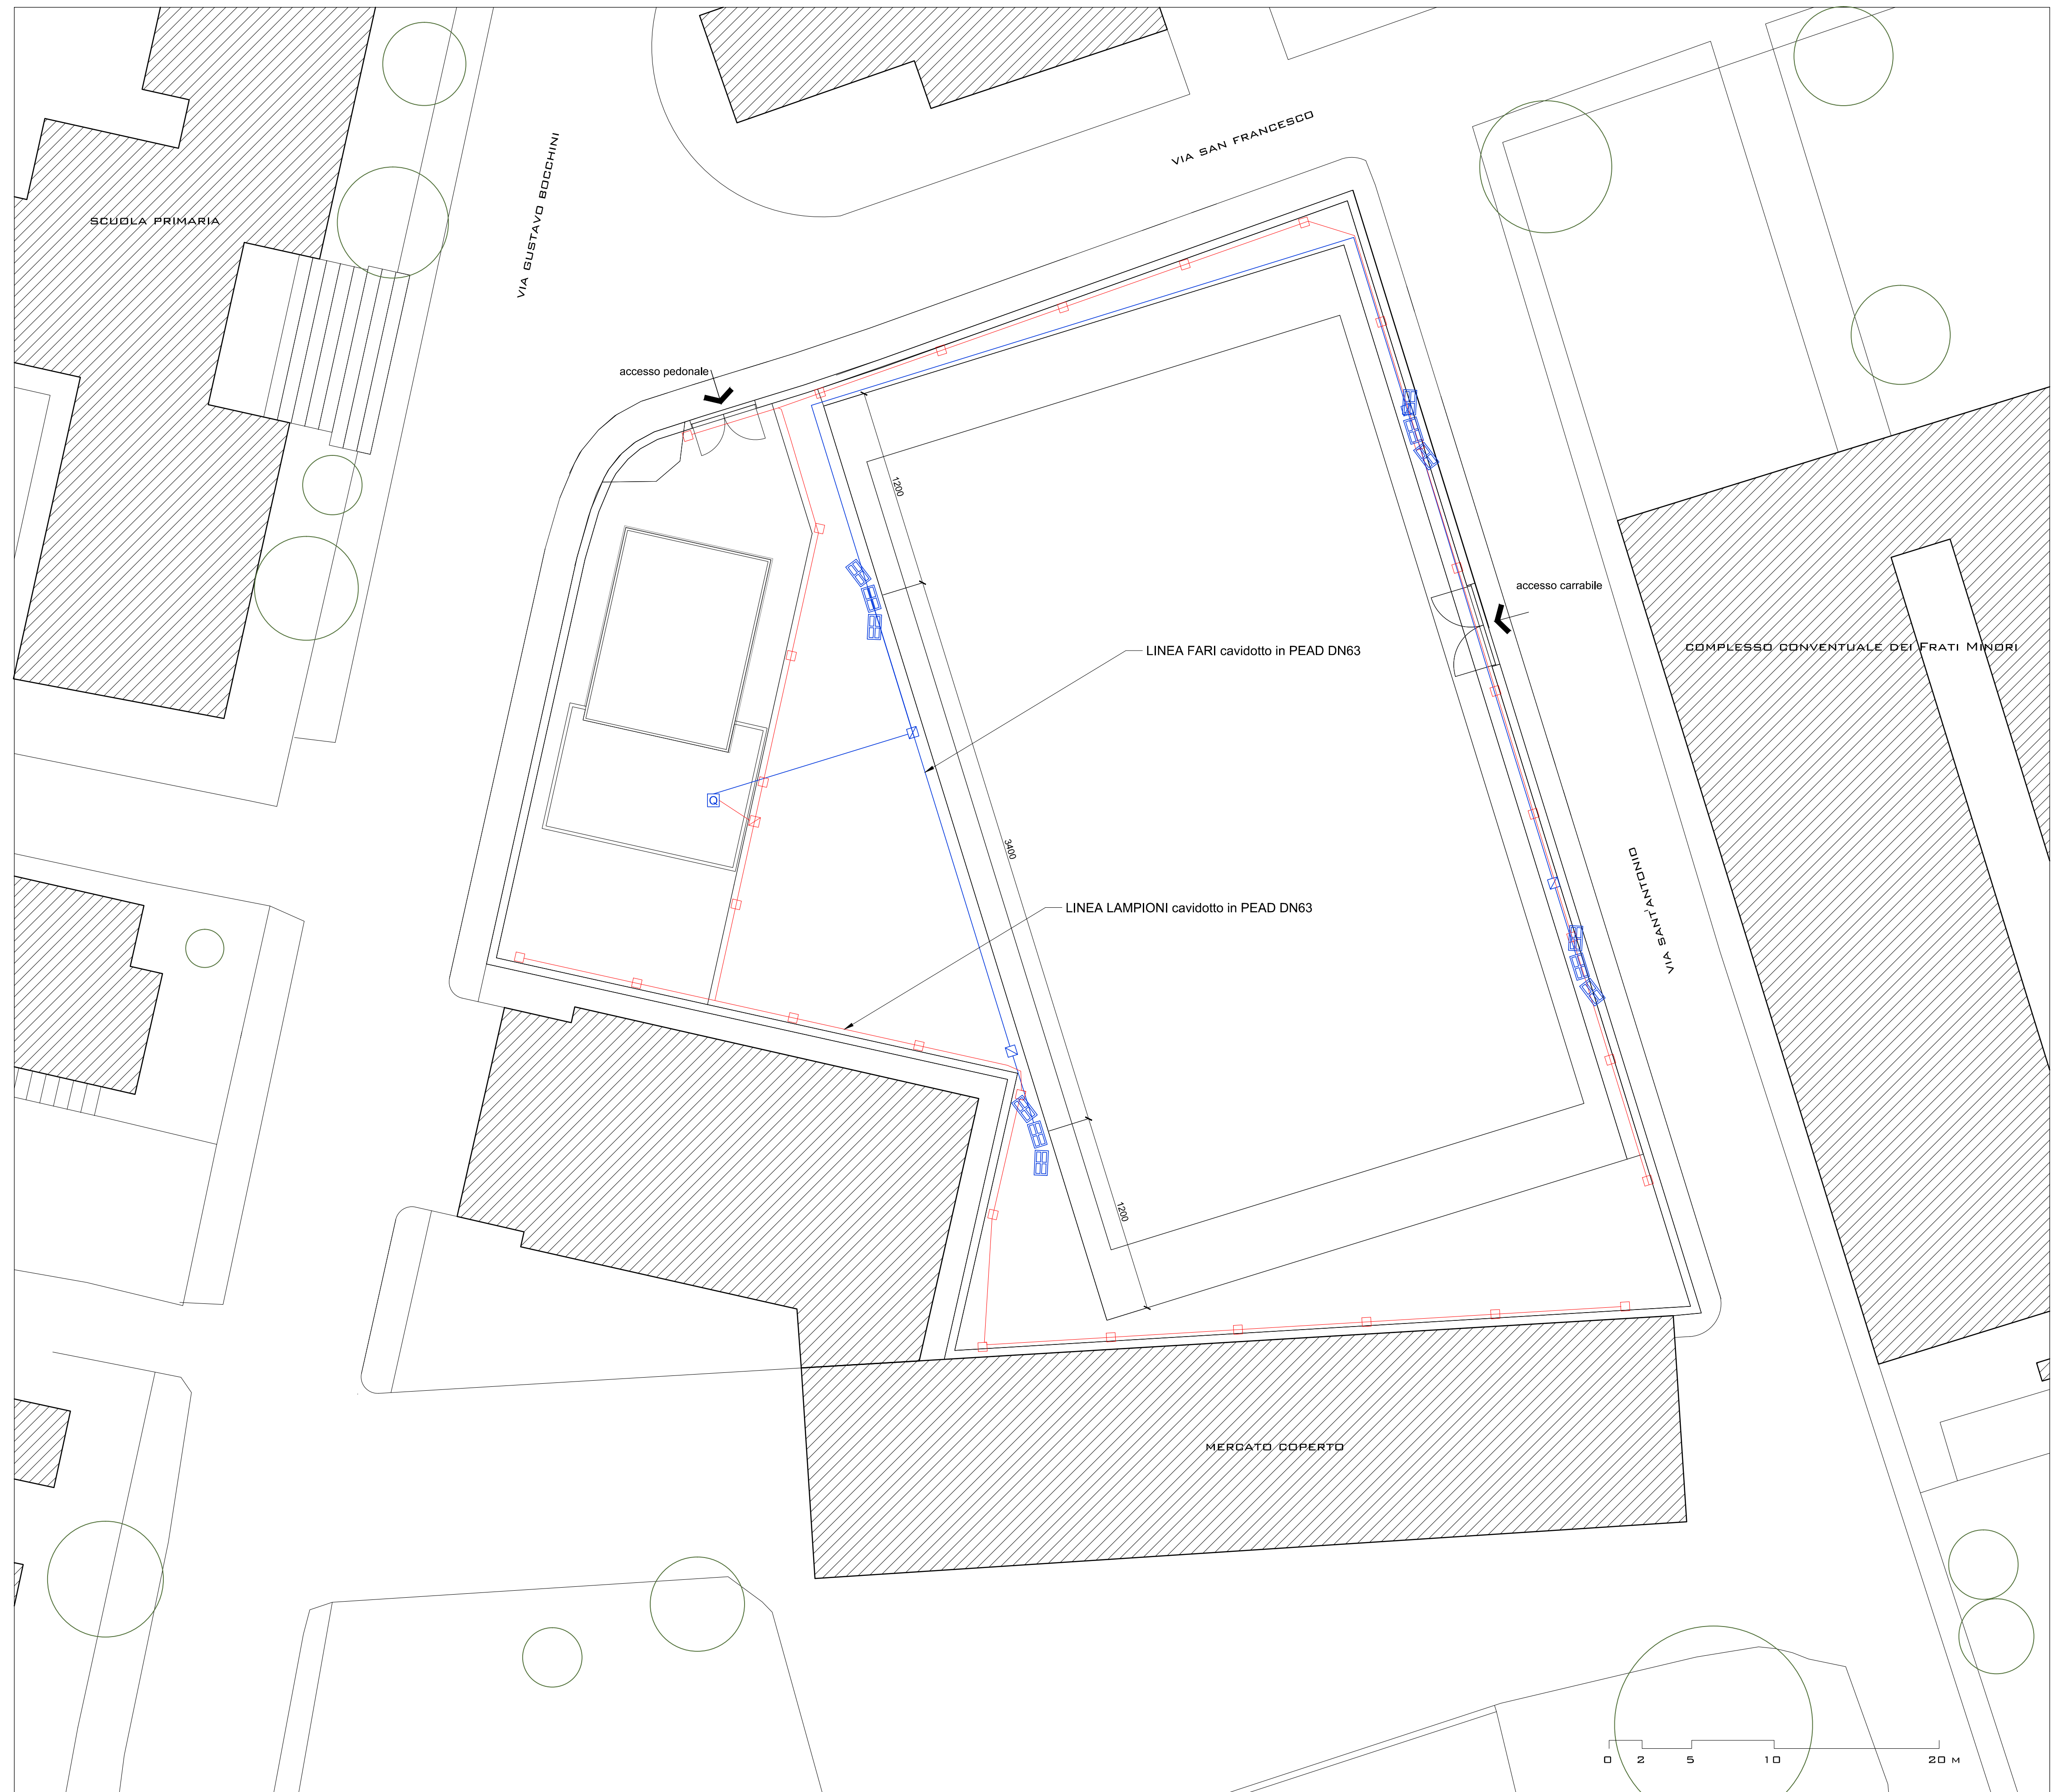

DIALux


progetto campo

Scheda tecnica prodotto

PHILIPS BGP322 T50 1xGRN20-35/740 S



Articolo No.	
P	18,0 W
Φ _{max}	2100 lm
Φ _{min}	1568 lm
η	79,45 %
Efficienza	104,3 lm/W
CCT	3000 K
CRI	100

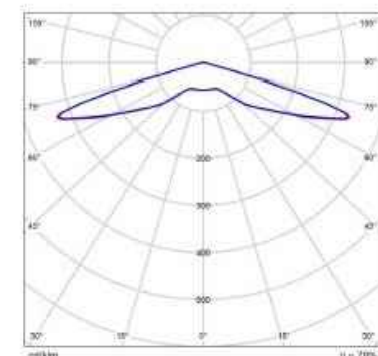

CDL polare

DIALux


progetto campo

Scheda tecnica prodotto

GEWISS SMARTPROJ.0 - 2M - S2 LED 757 DALI CL1



Articolo No.	GNP227580
P	350,0 W
Φ _{max}	40600 lm
Efficienza	123,0 lm/W
CCT	5700 K
CRI	70

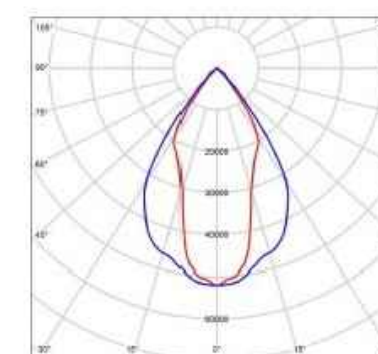

CDL polare